





**Inrichtingsprincipes winter terrassen
in openbaar gebied**

**versie 2.
28-09-2020**

Standaard terras

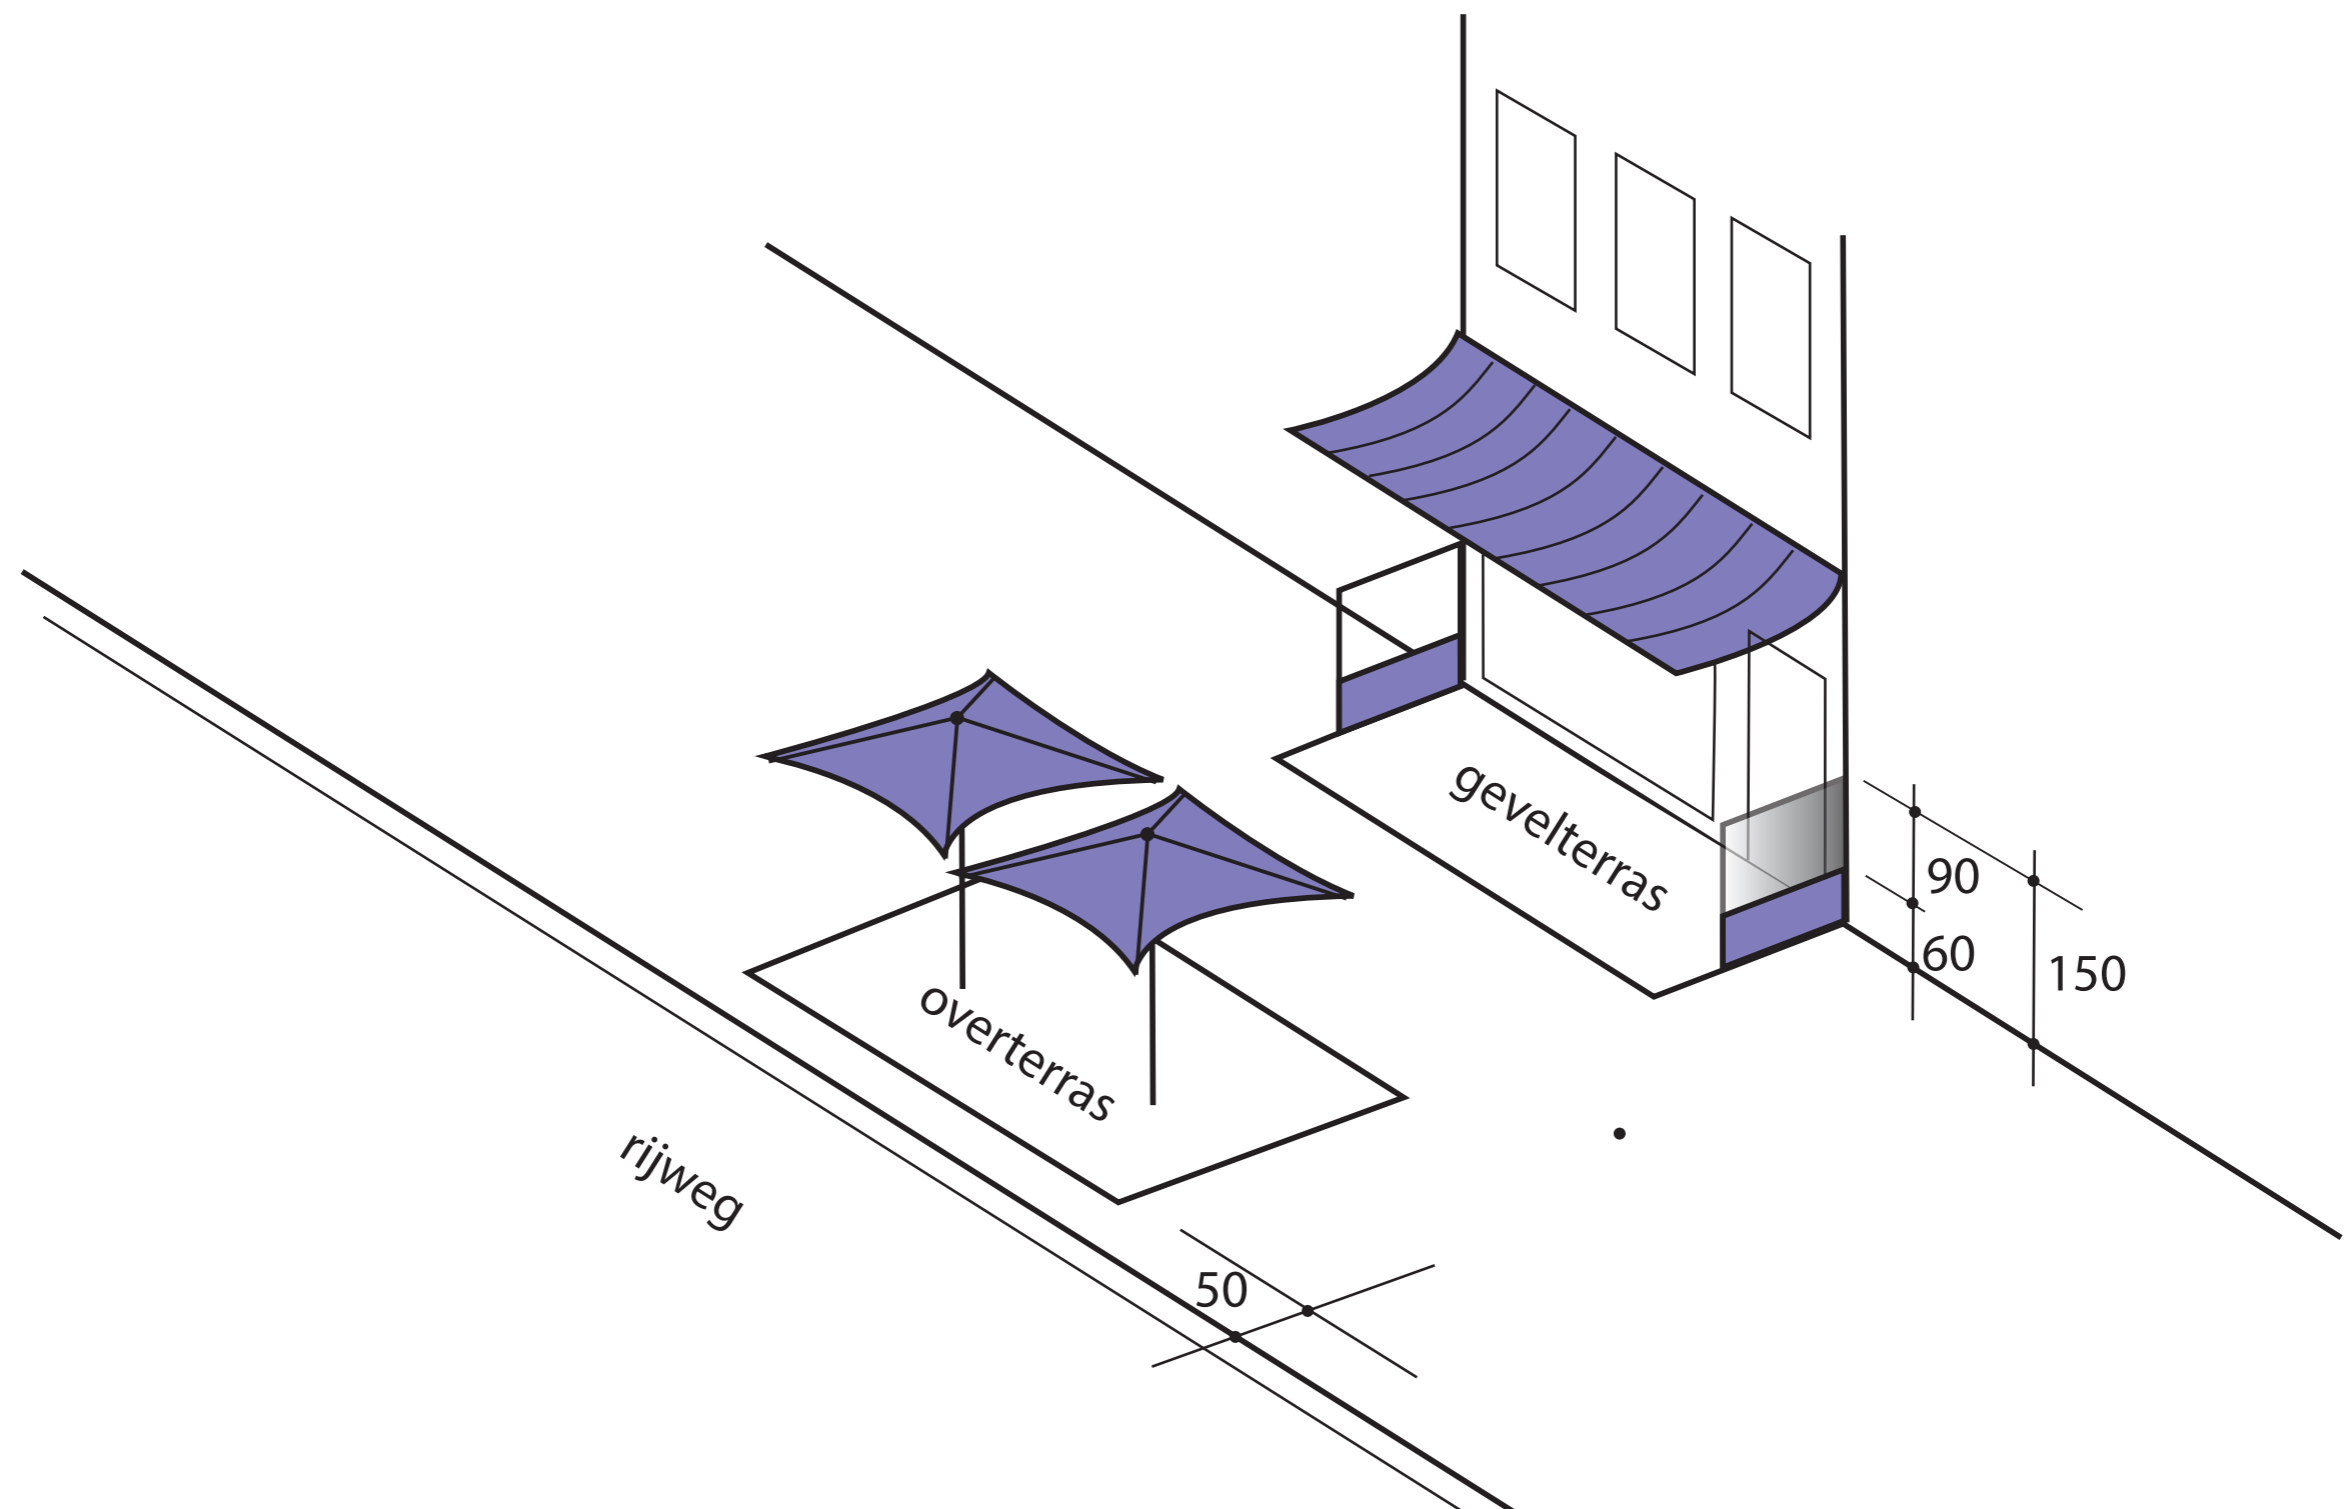


Winterterras Optie Parasol met Schotten aan 1 zijde

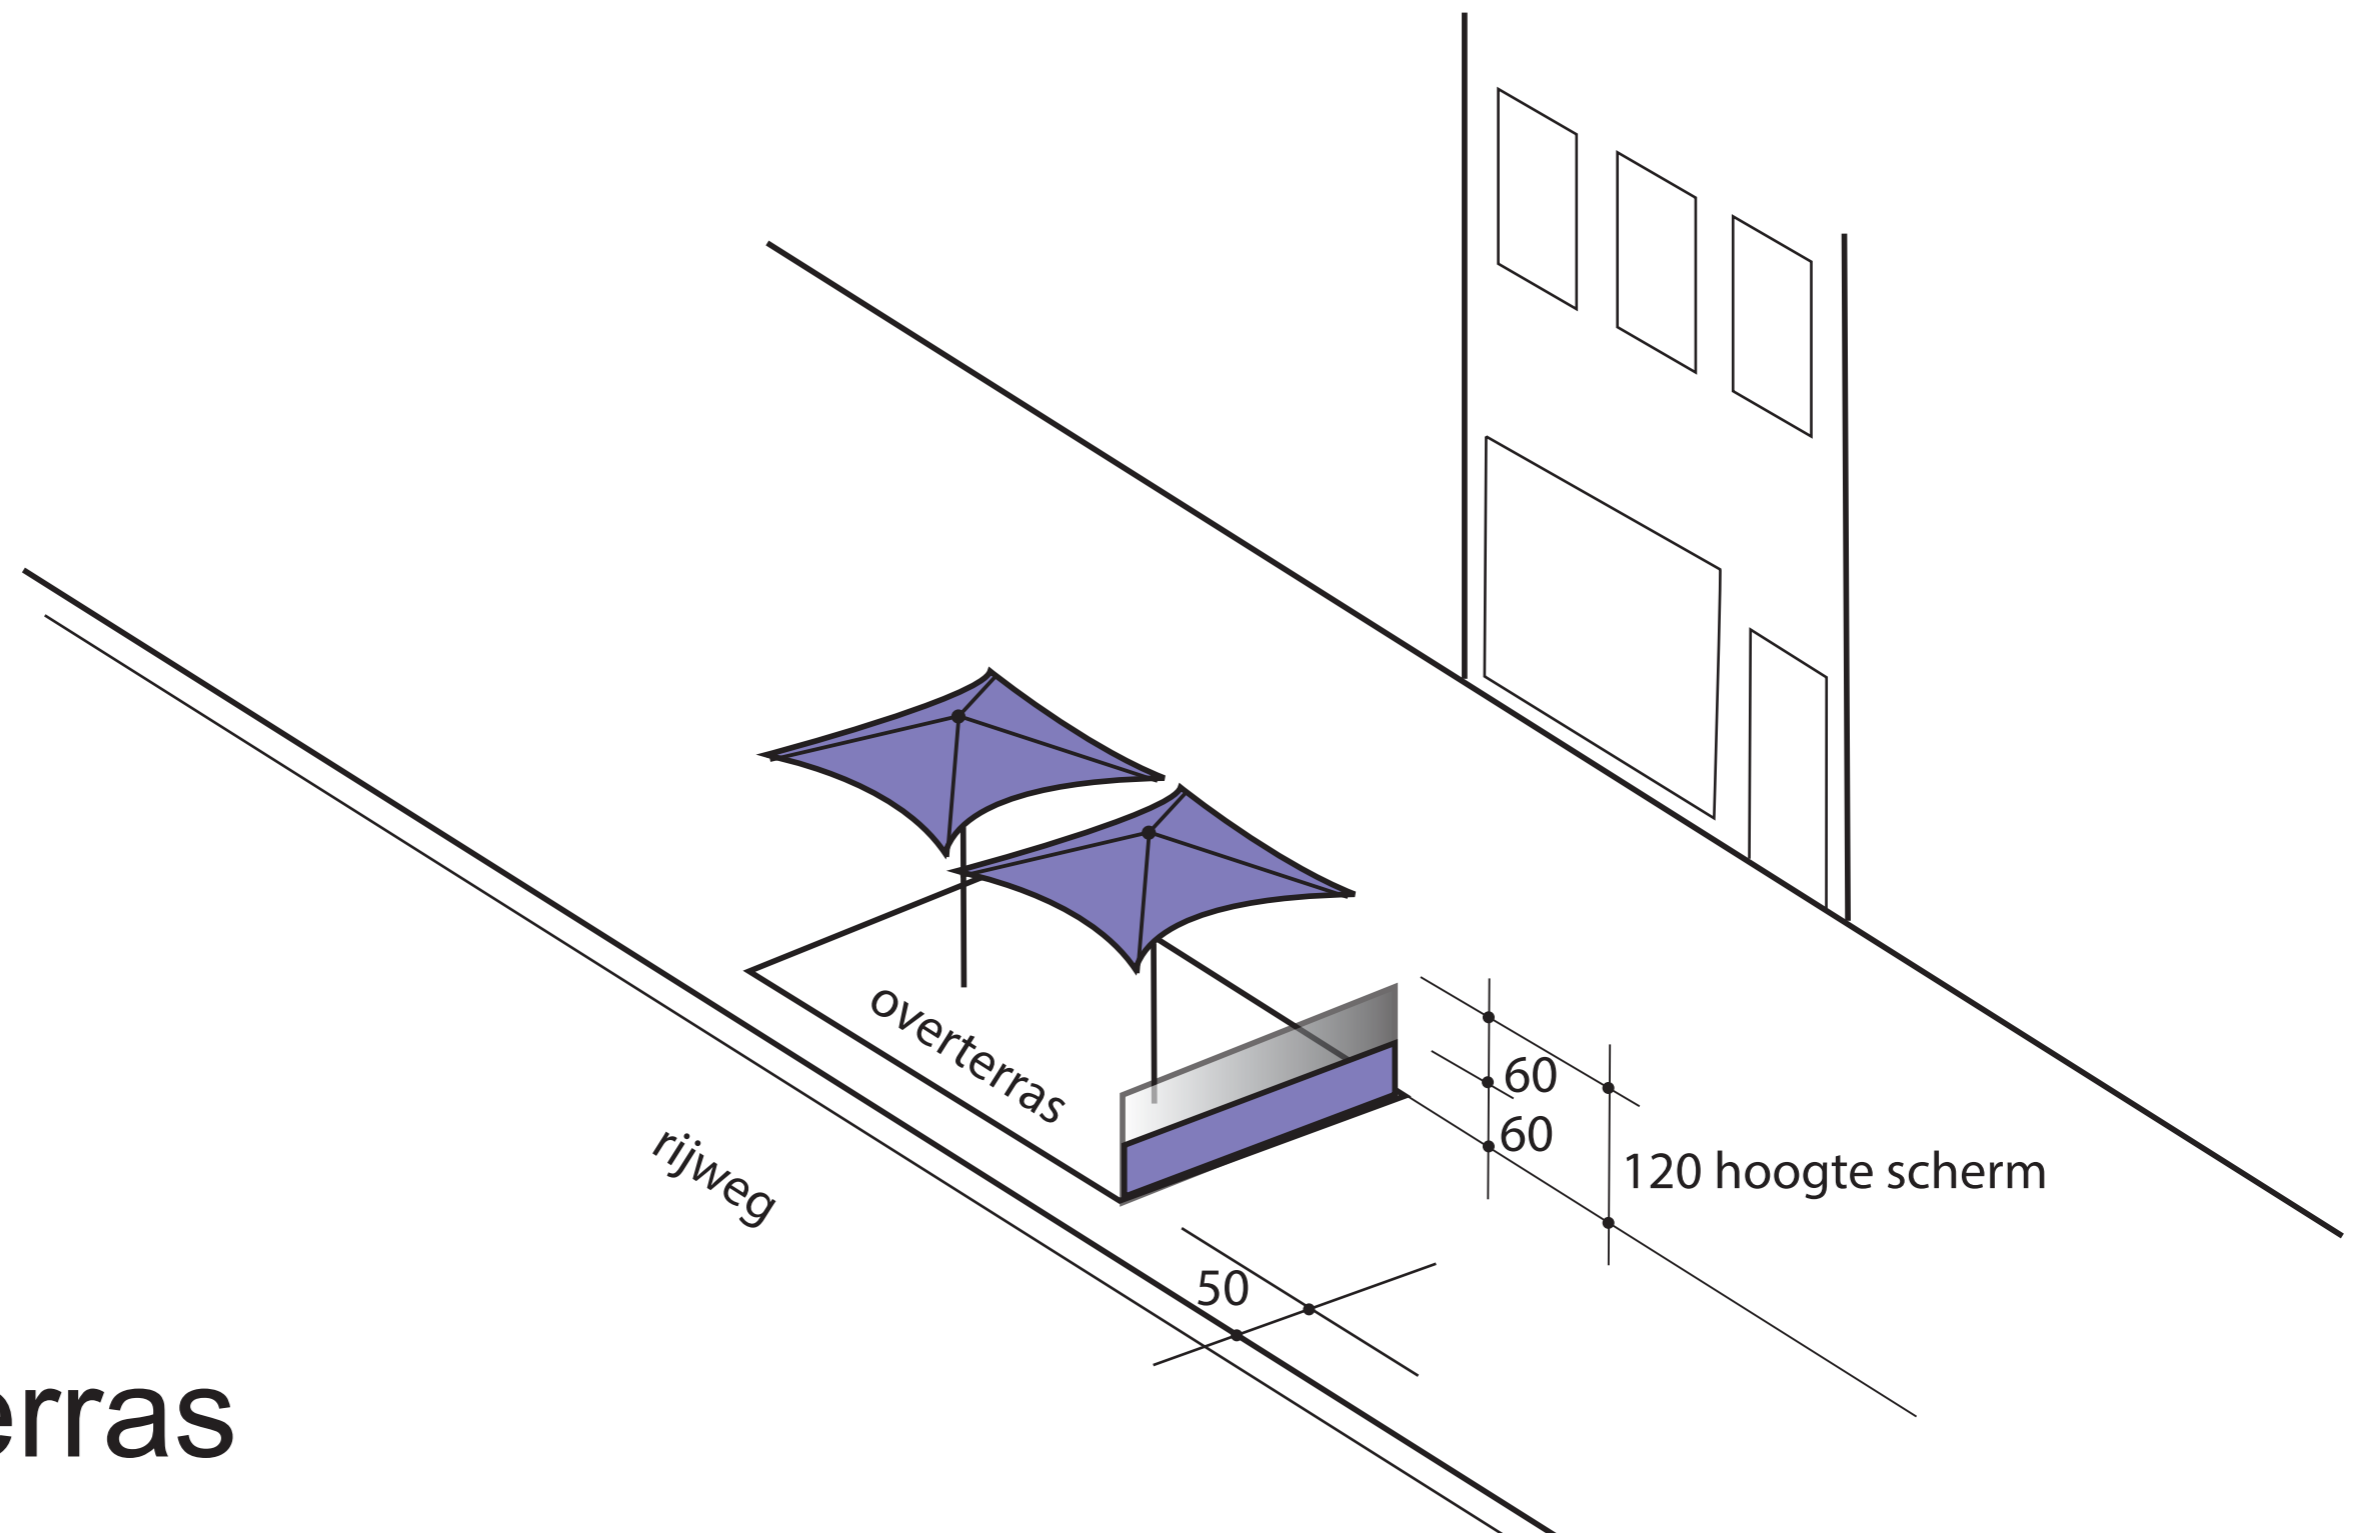

Overterras

Winterterras Optie Parasol met Vertikale Schermen aan 1 zijde

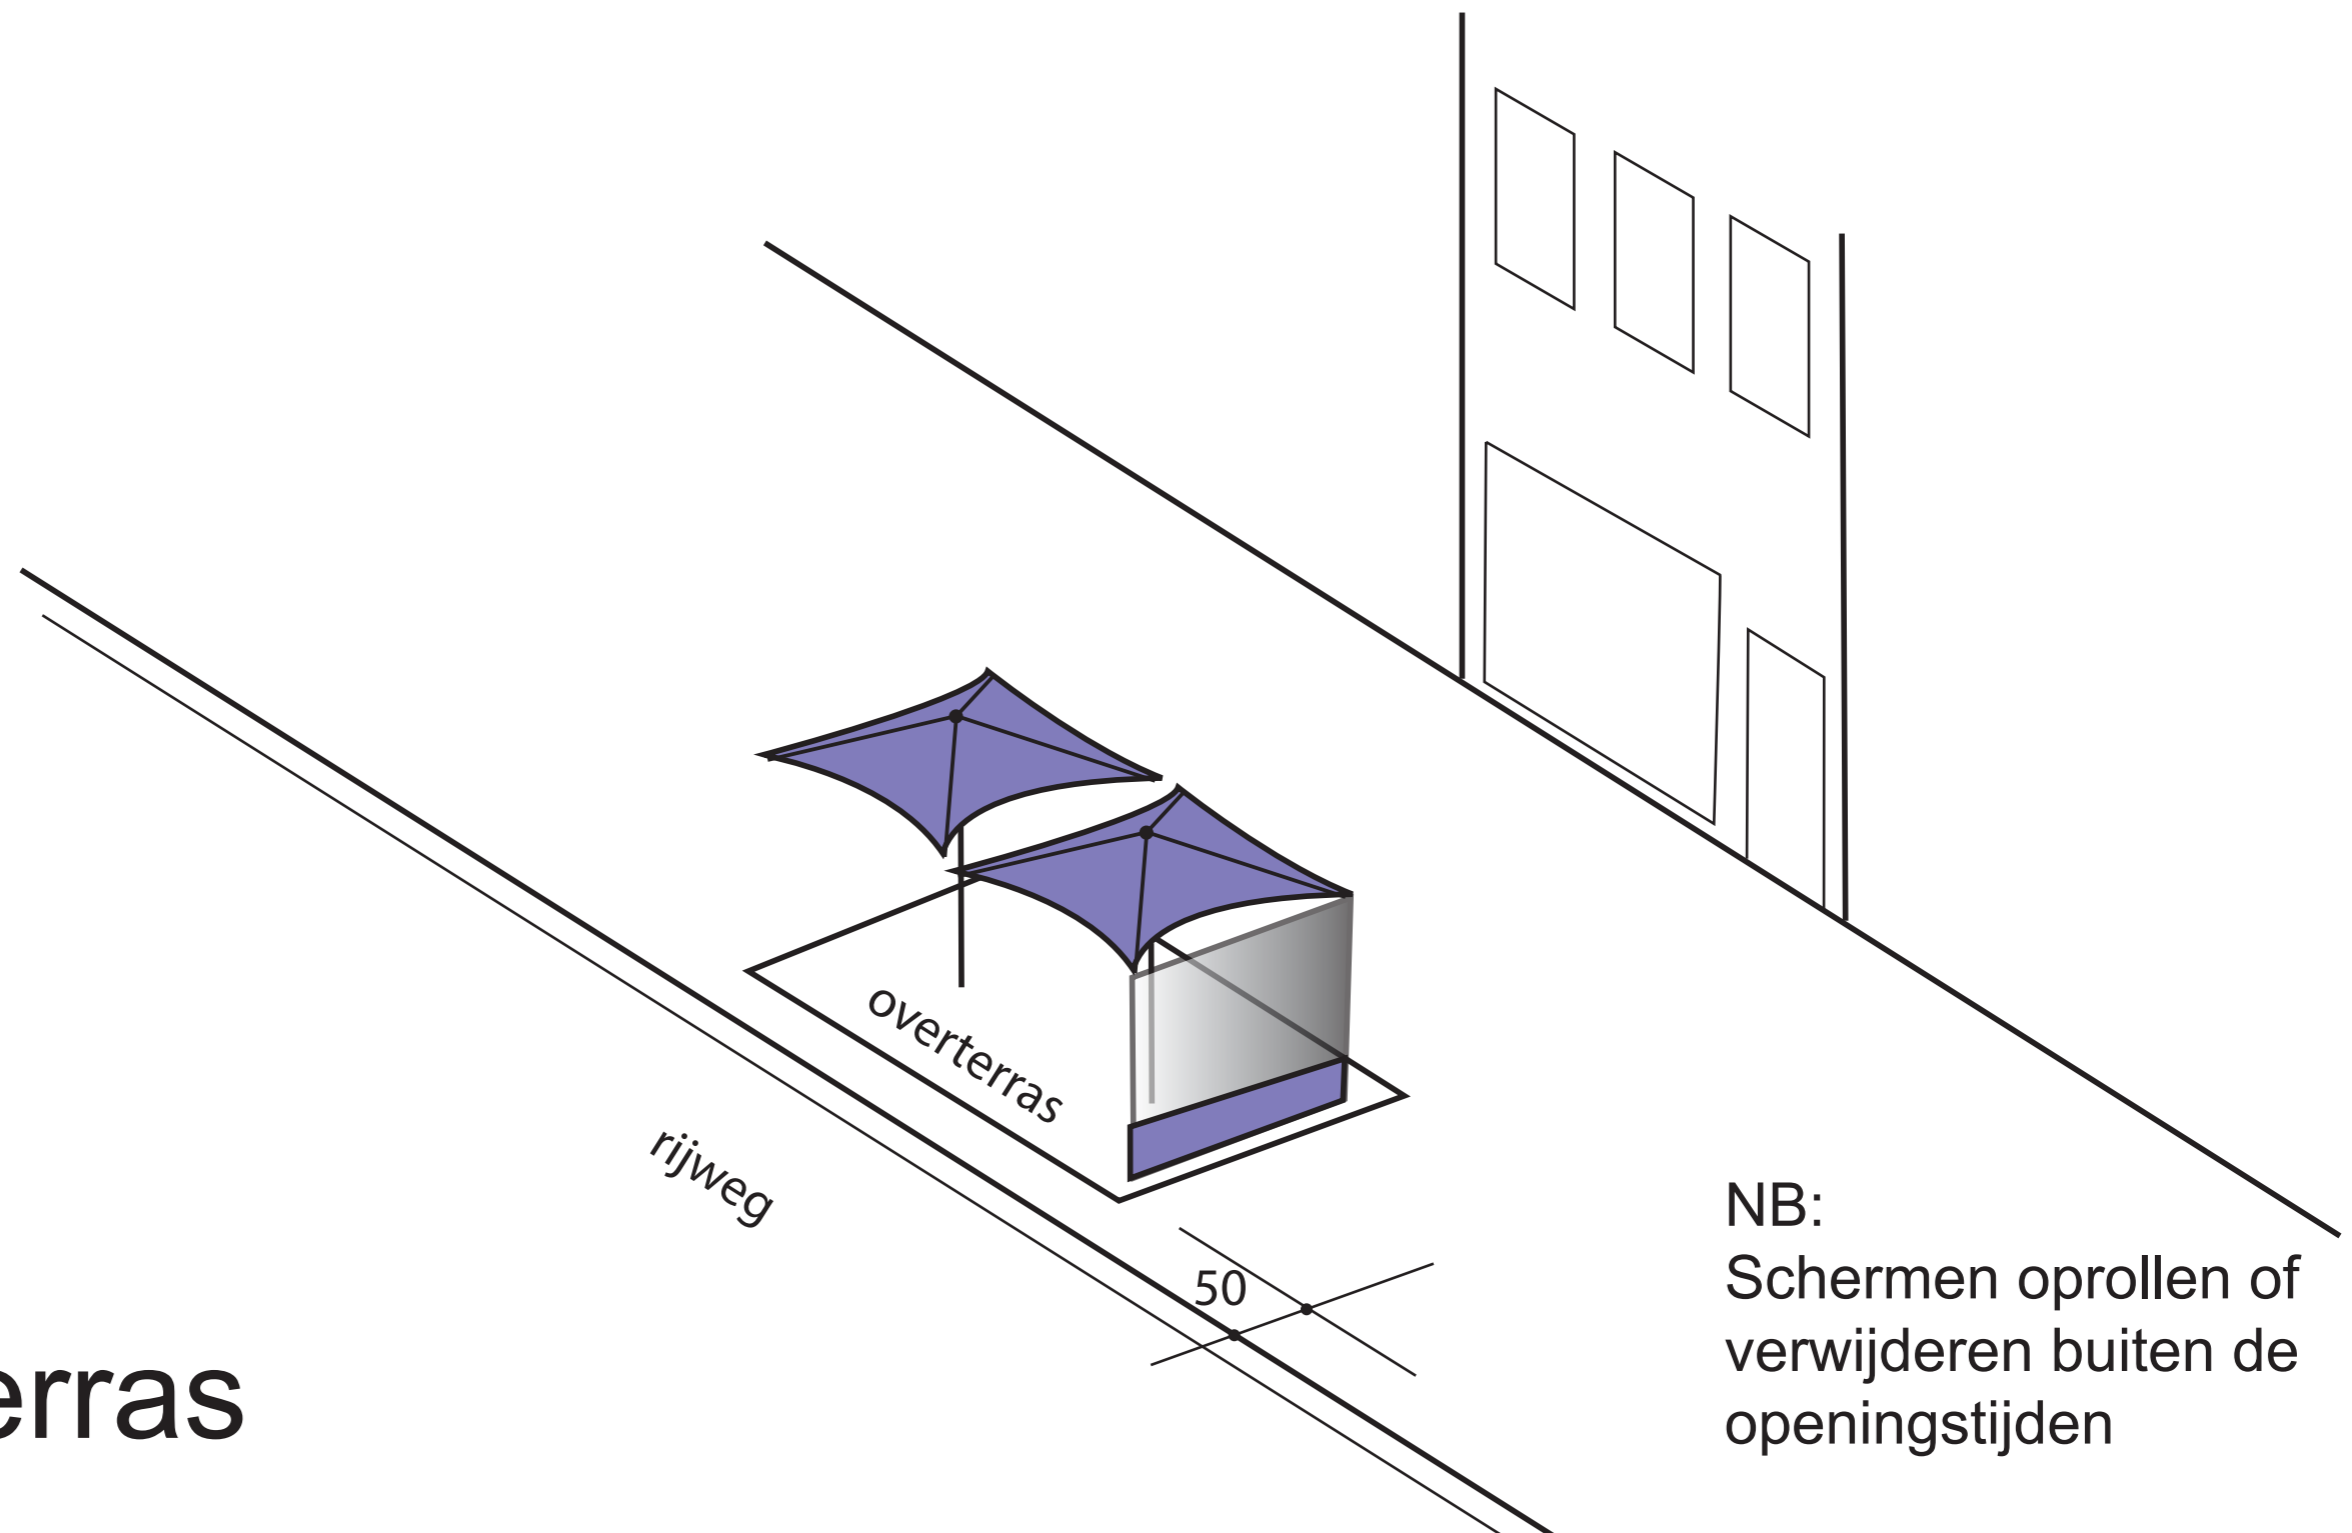


Overterras

NB:
Schermen oprollen of
verwijderen buiten de
openingstijden

Winterterras

Optie Pagodetent met Vertikale Schermen aan 1 zijde

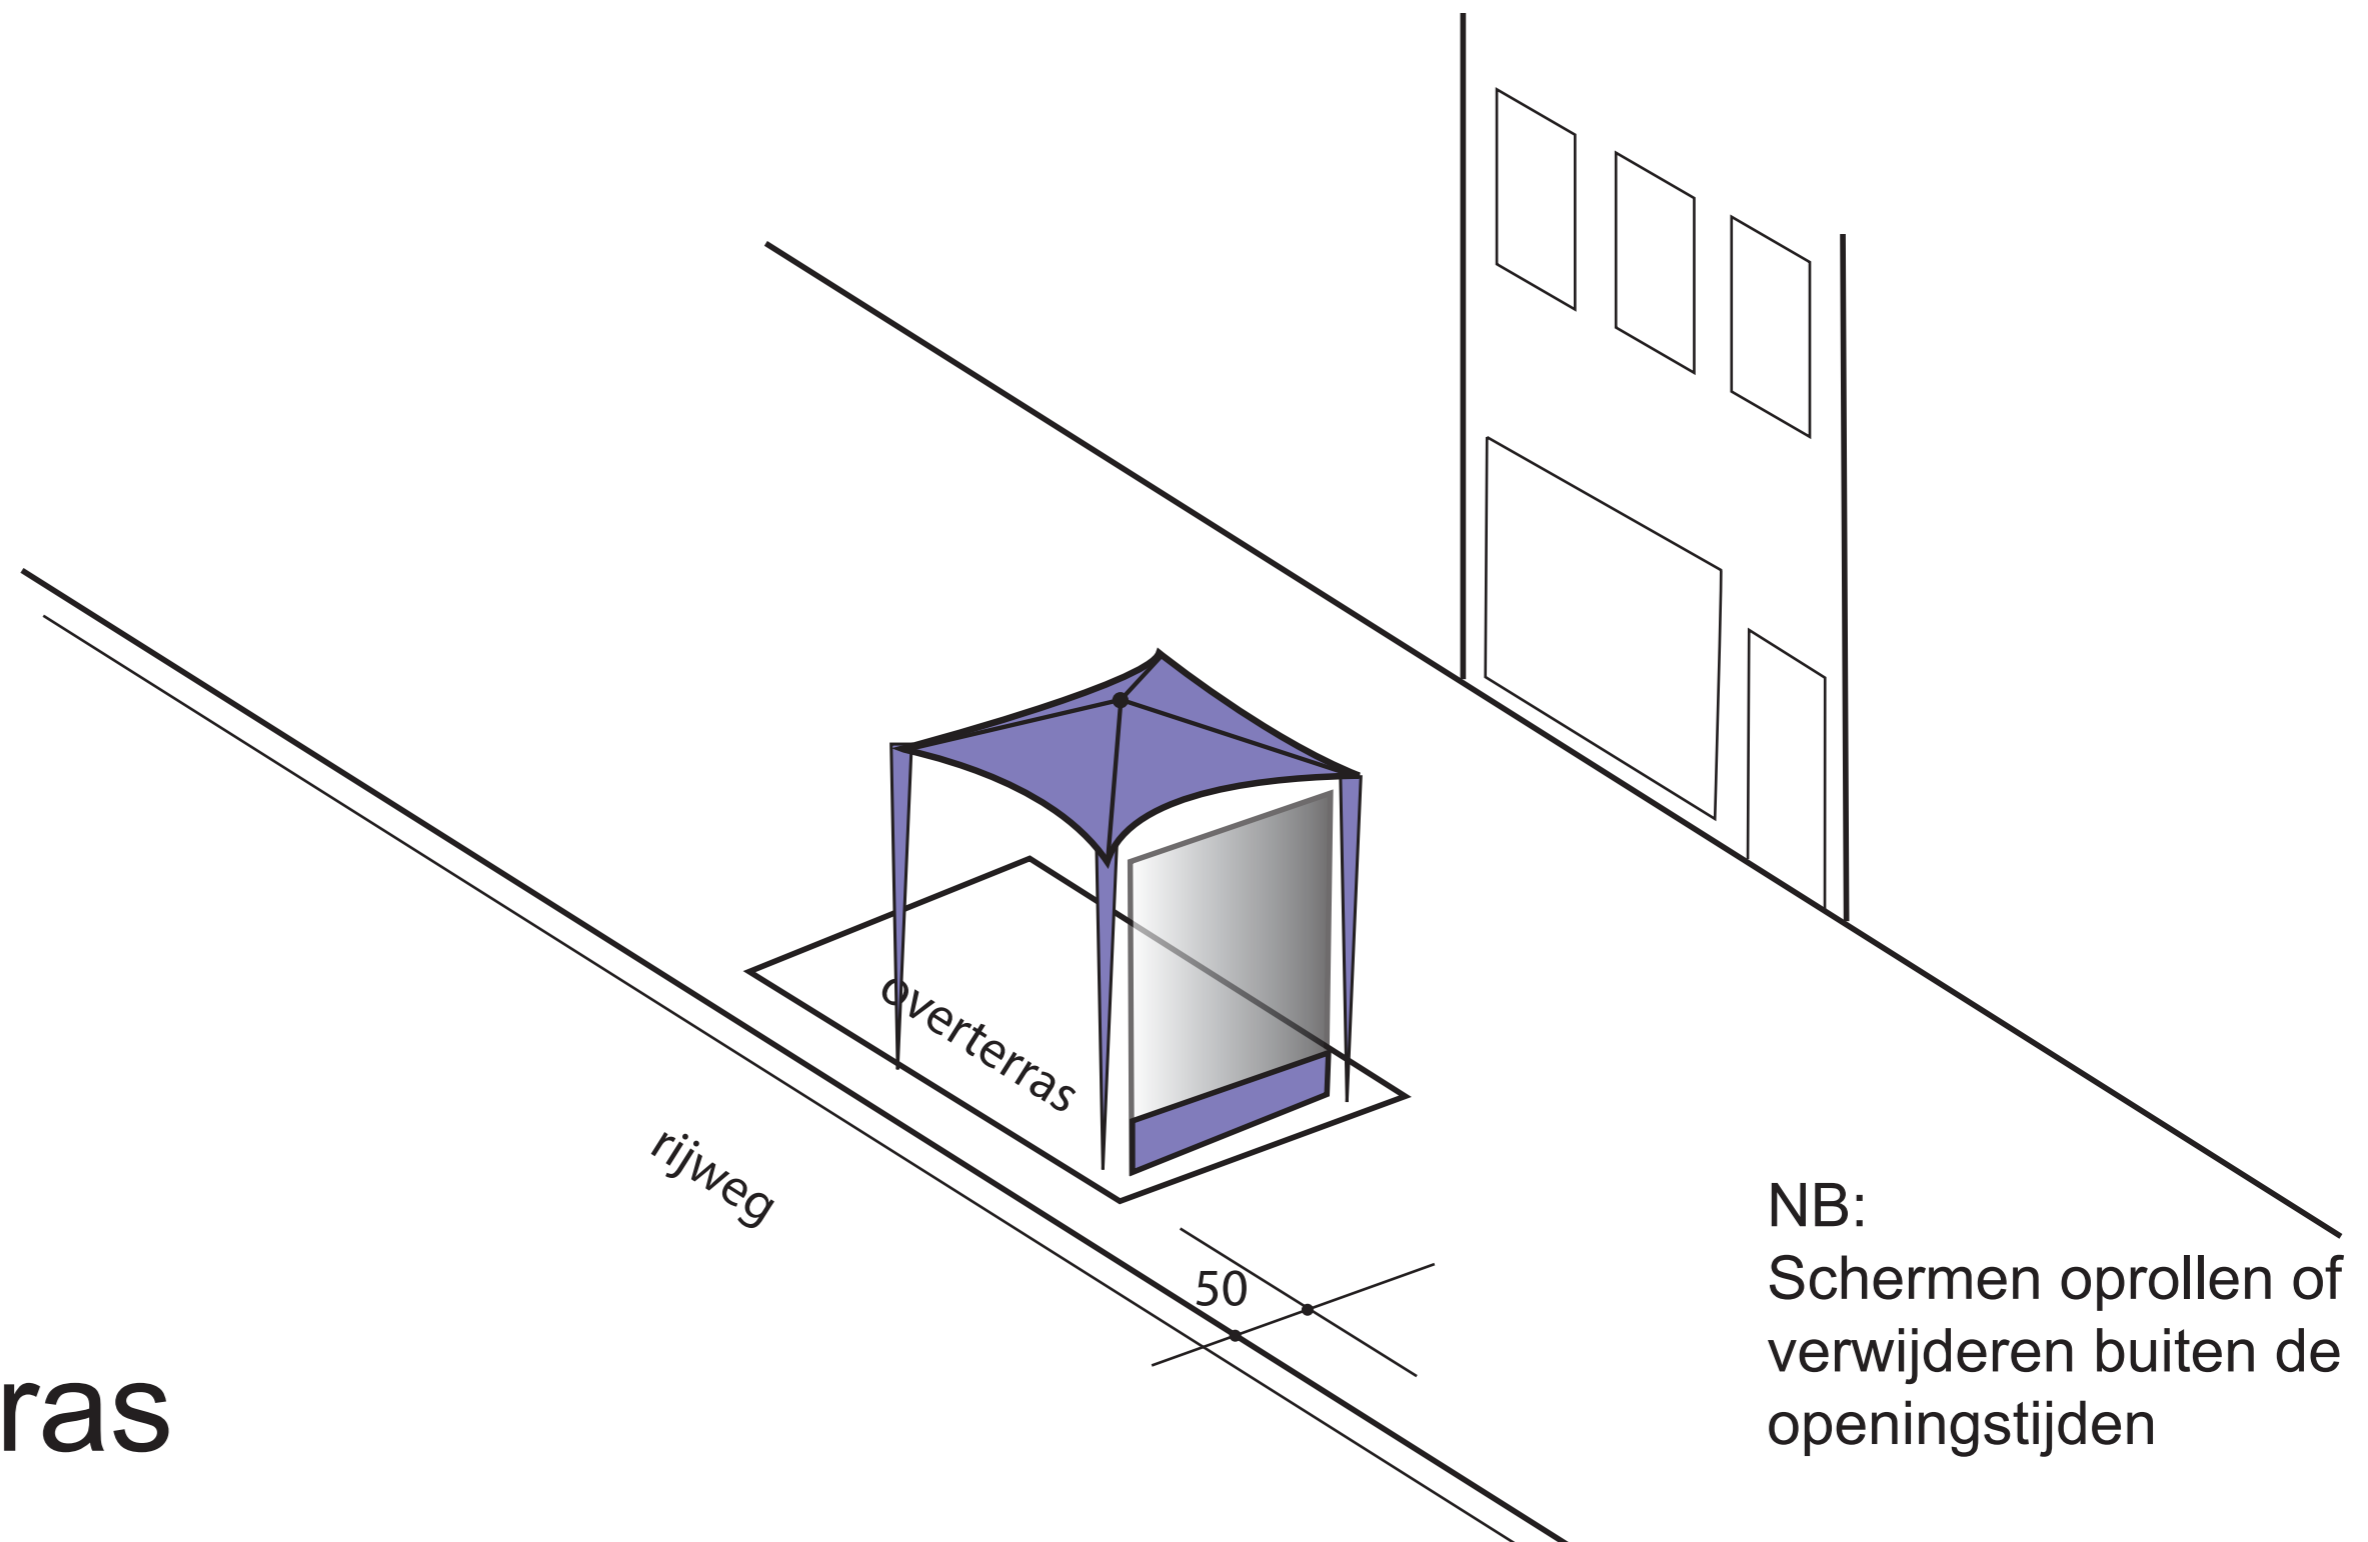


Overterras

NB:
Schermen oprollen of
verwijderen buiten de
openingstijden

Winterterras


Optie Pagodetent met Schotten aan 1 zijde

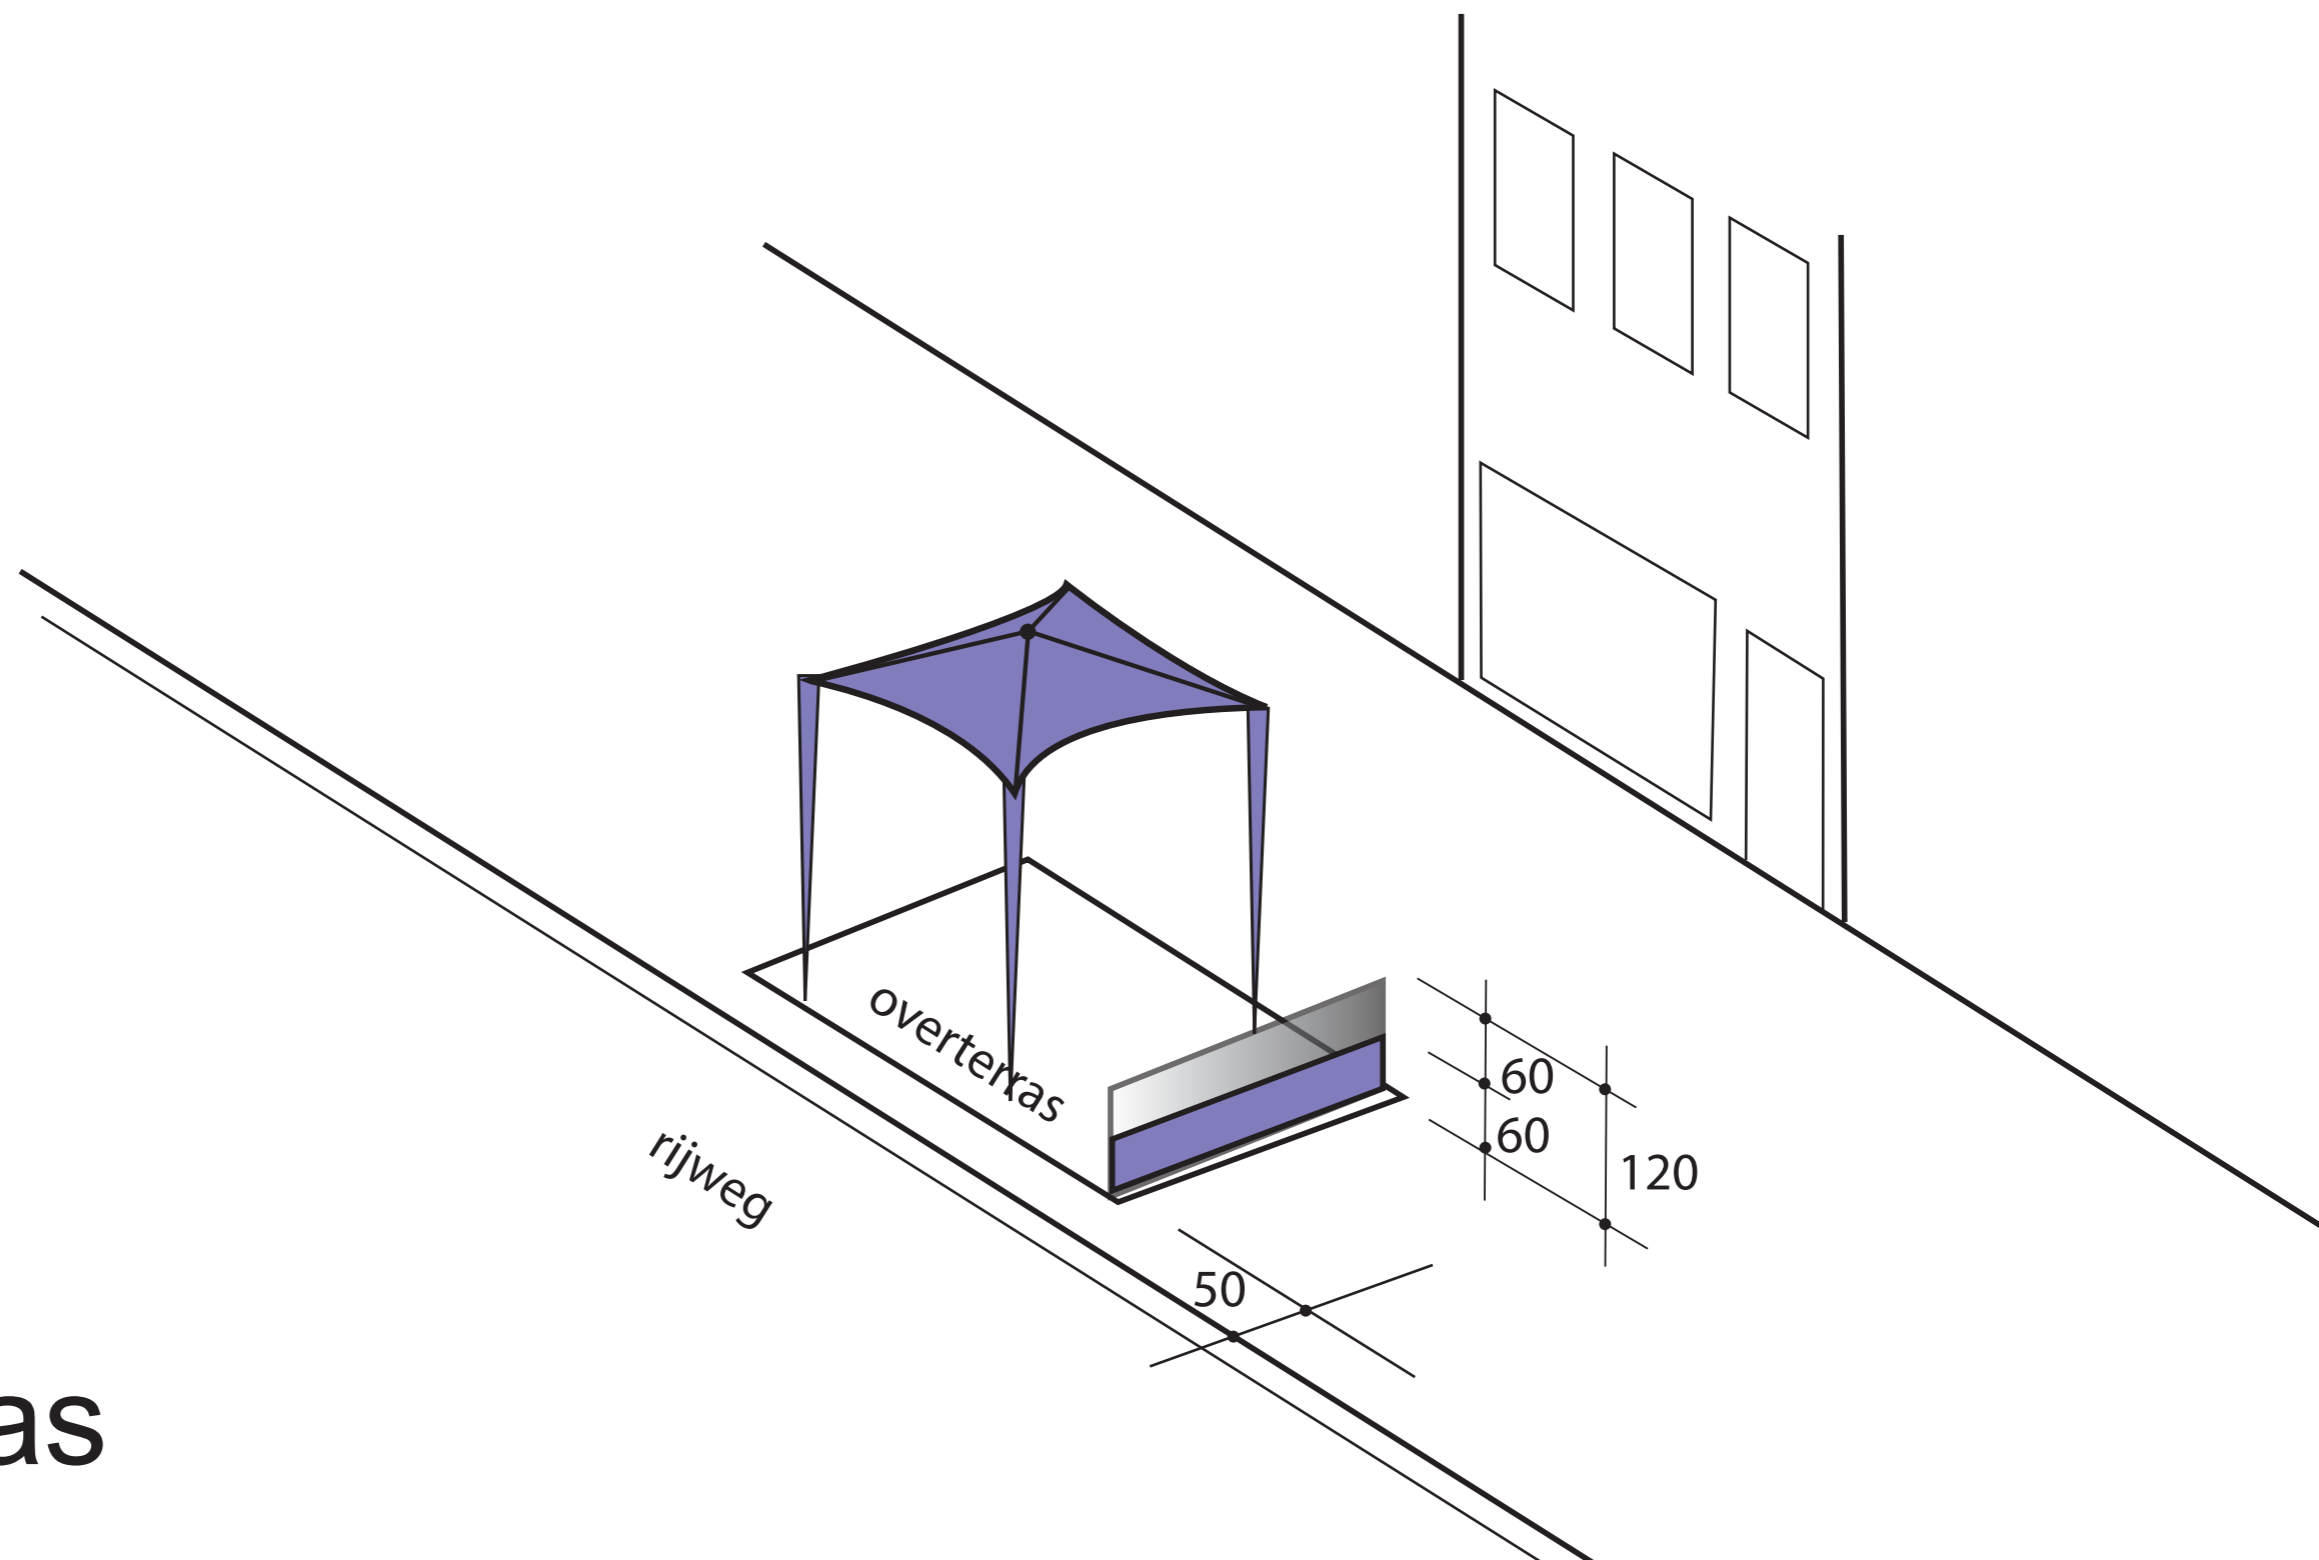

Overterras

Winterterras


Optie Parasol met Schotten aan 1 zijde

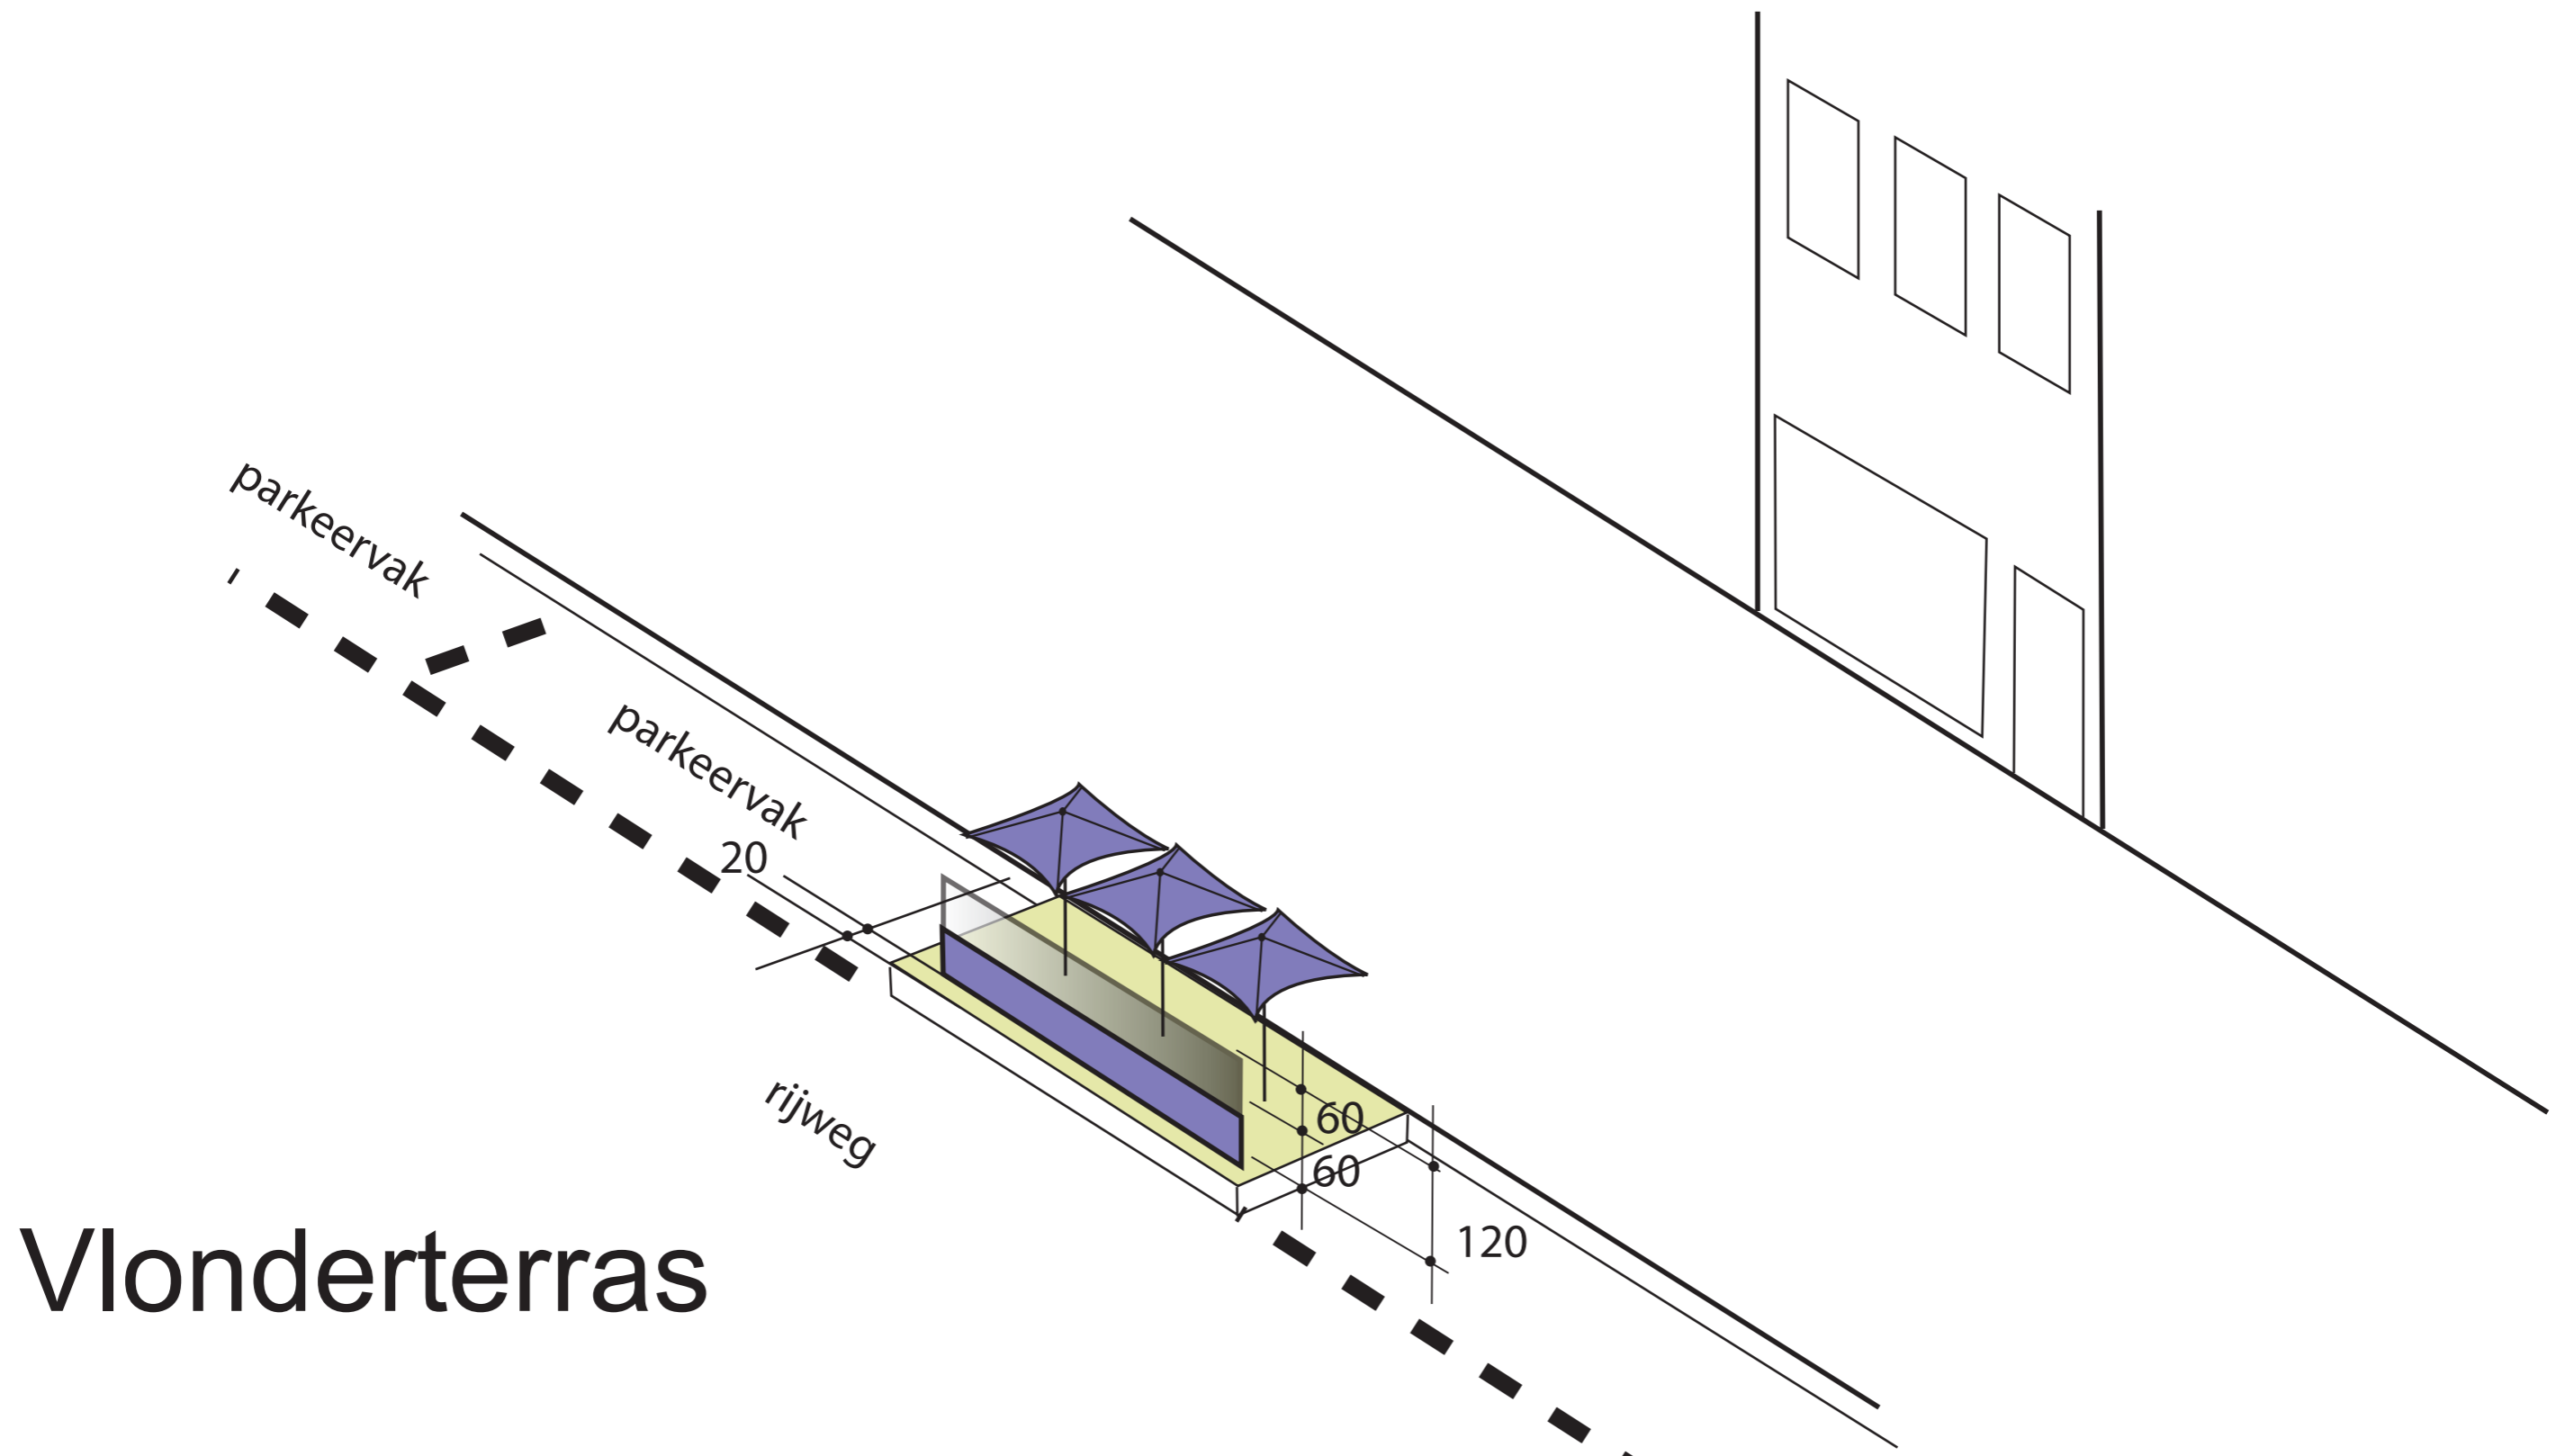

Vlonderterras

Winterterras

Optie Parasol met Schermen aan 1 zijde

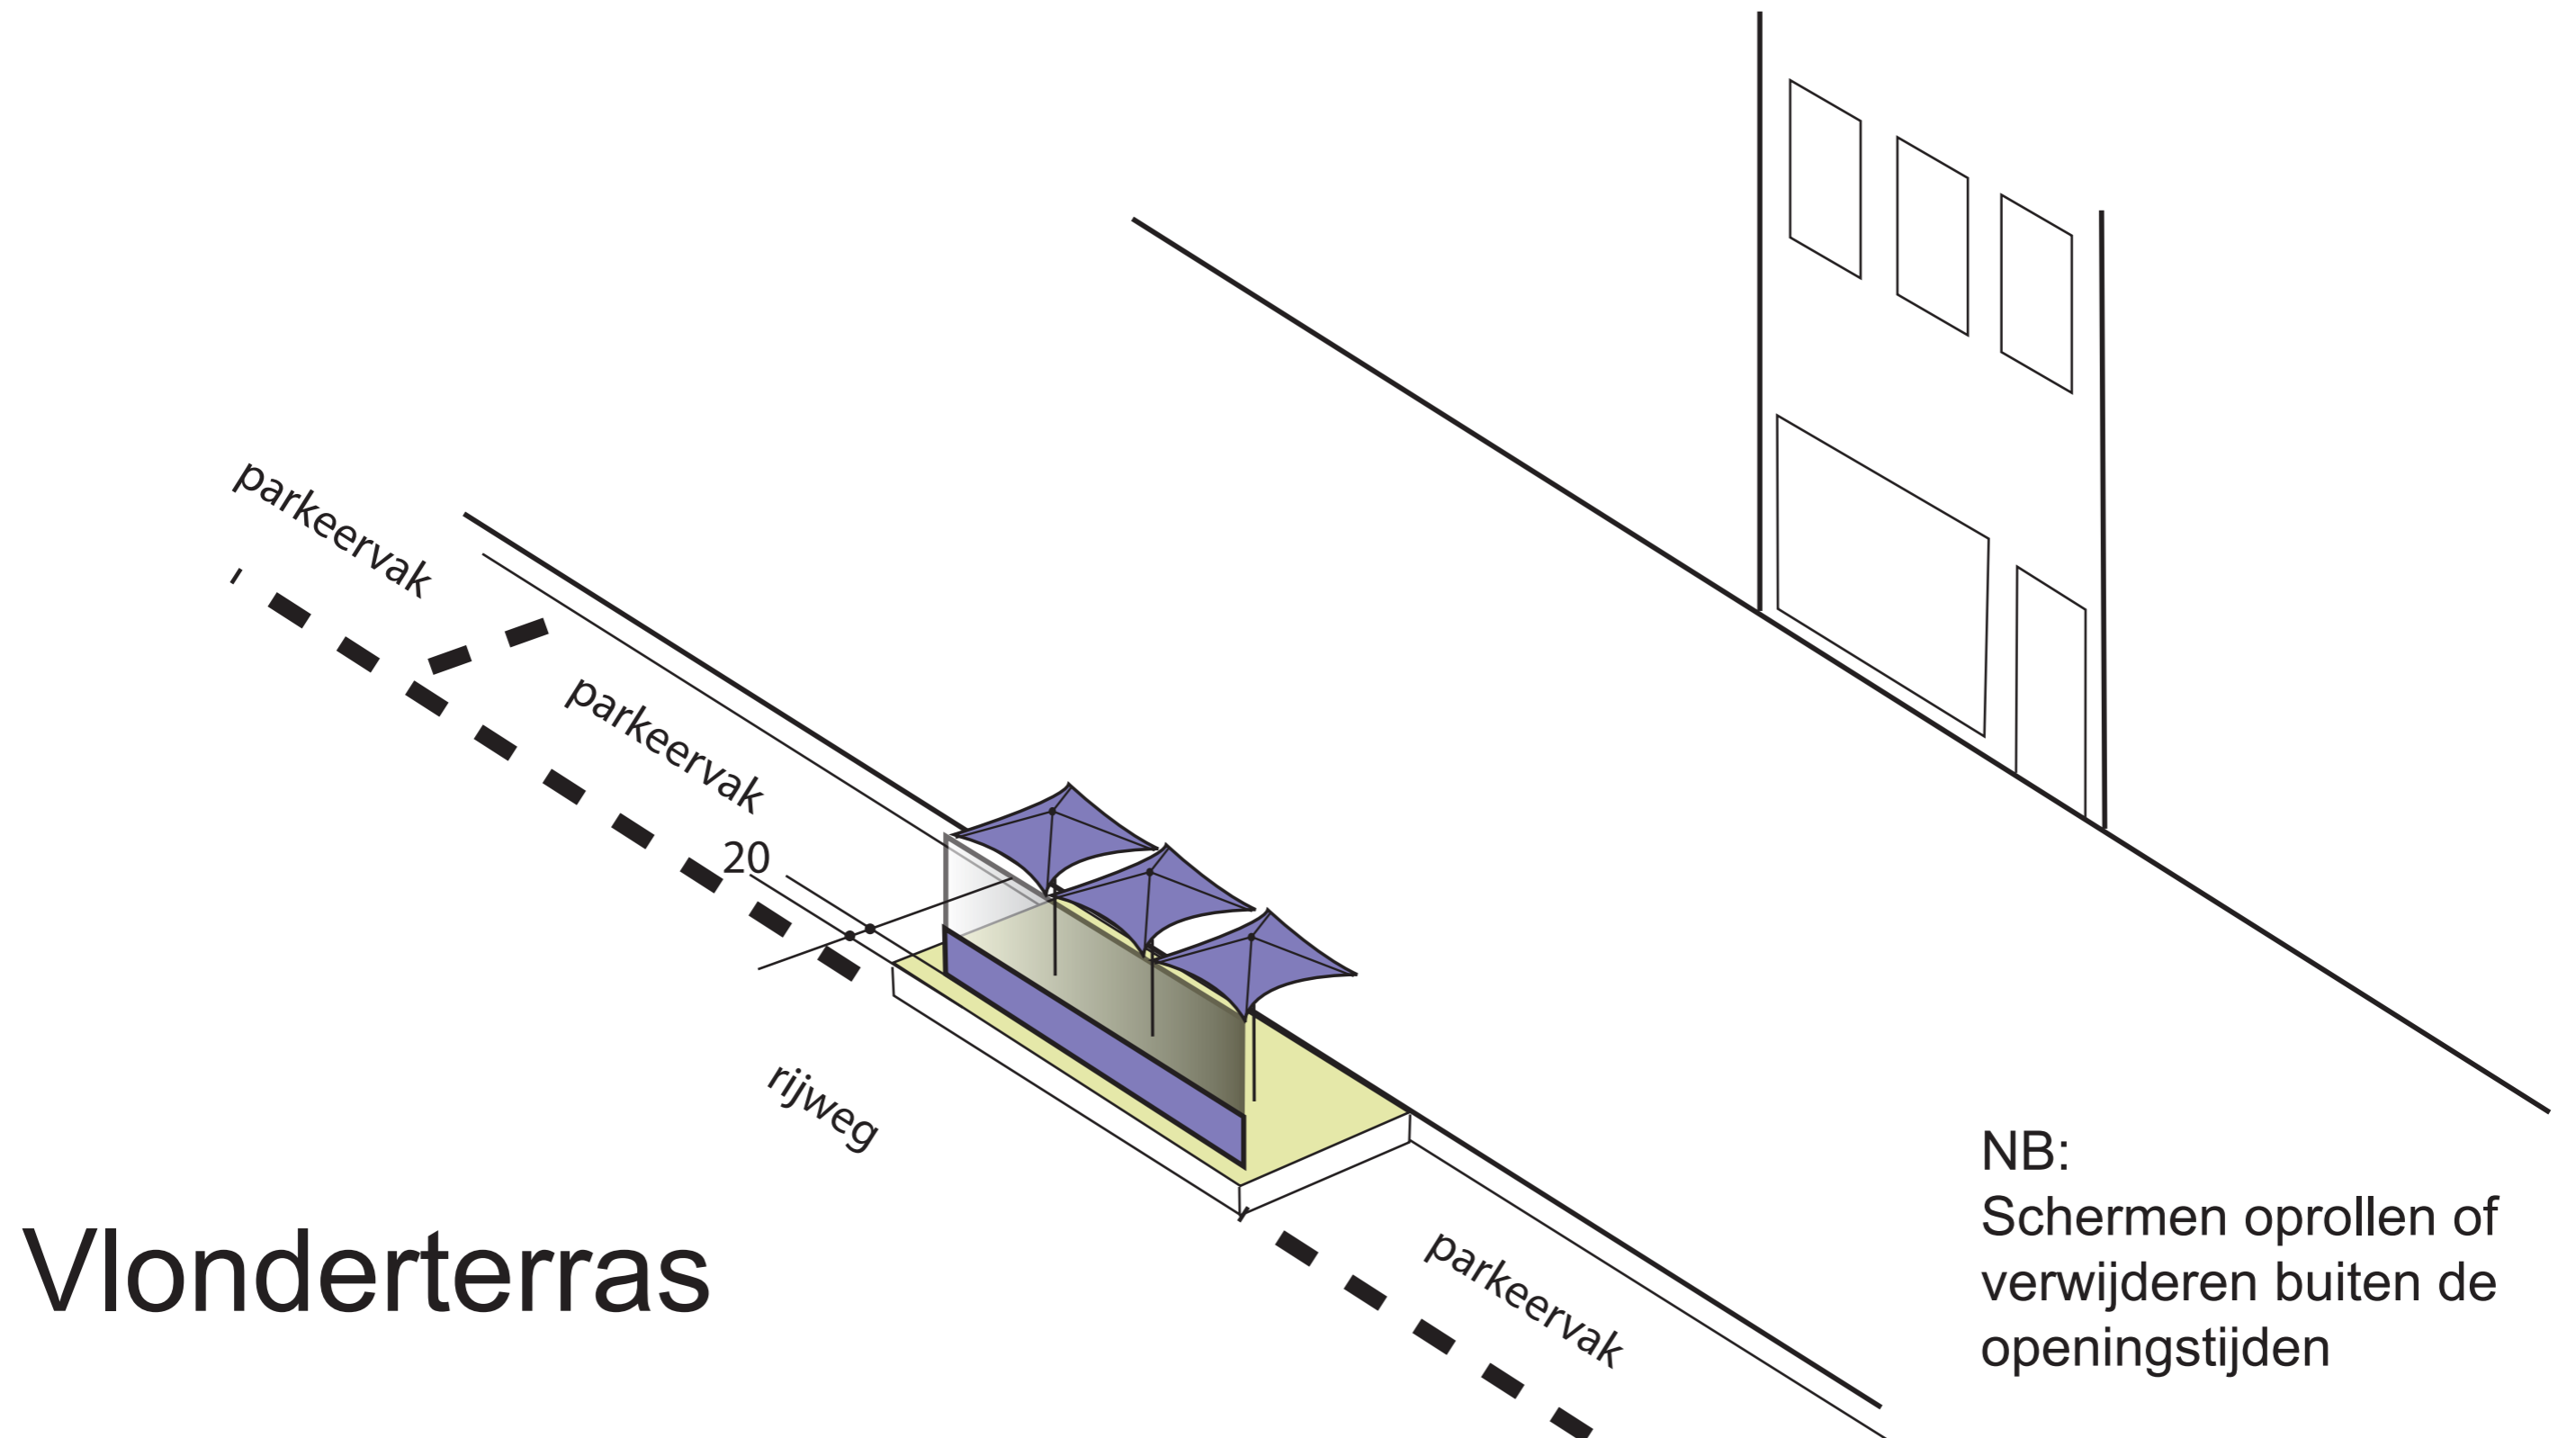

Vlonderterras

NB:
Schermen oprollen of
verwijderen buiten de
openingstijden